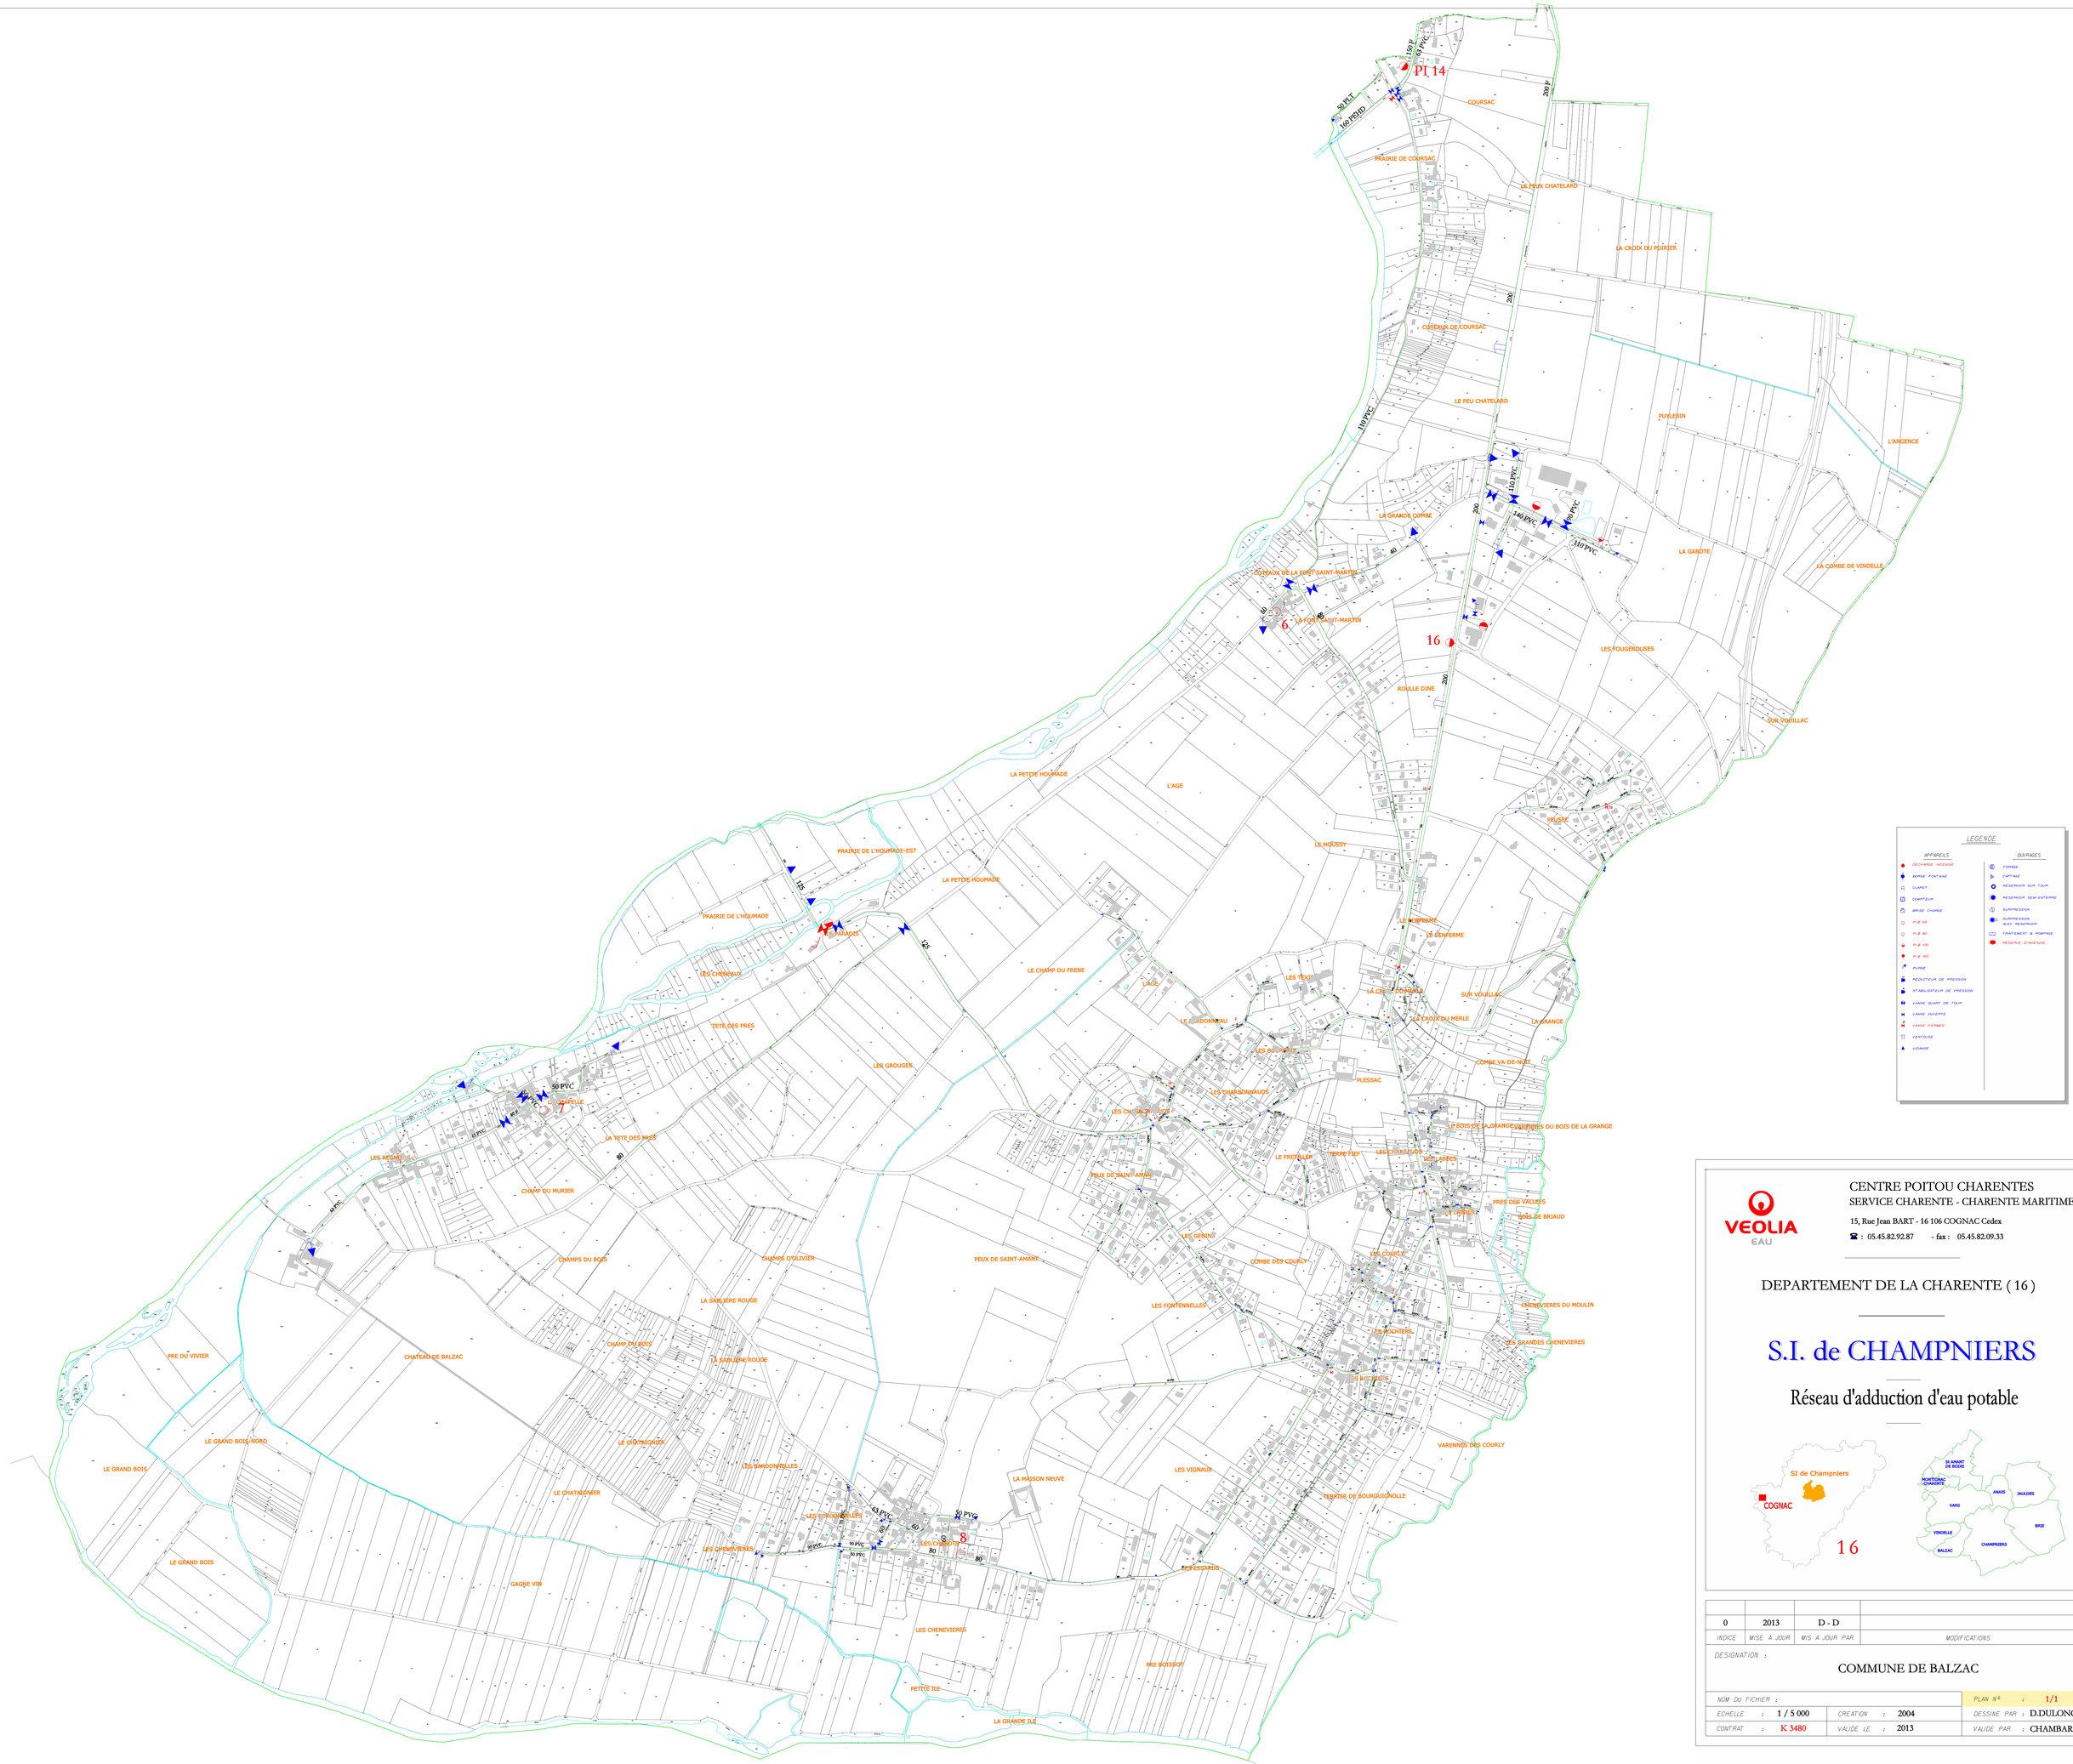



VEOLIA EAU

CENTRE POITOU CHARENTES
SERVICE CHARENTE - CHARENTE MARITIME
15, Rue Jean BART - 16 106 COGNAC Cedex
☎ : 05.45.82.92.87 - fax : 05.45.82.09.33


DEPARTEMENT DE LA CHARENTE ( 16 )

# S.I. de CHAMPNIERS

## Réseau d'adduction d'eau potable




| INDICE | MISE A JOUR | MIS A JOUR PAR | MODIFICATIONS |
|---|---|---|---|
| 0 | 2013 | D - D | |

DESIGNATION :

COMMUNE DE BALZAC

| | | | |
|---|---|---|---|
| NOM DU FICHIER : | | | PLAN N° : 1/1 |
| ECHELLE : 1 / 5 000 | CREATION : 2004 | | DESSINE PAR : D.DULONG |
| CONTRAT : K 3480 | VALIDE LE : 2013 | | VALIDE PAR : CHAMBARAUD |